


Lageplan Verkaufsflächen Bietverfahren Altes Schloss Büdesheim

Nidder

A + B = Kaufgrundstück 1

C = Kaufgrundstück 2

D + E = öffentliche Stellplätze
öffentliche Zufahrt

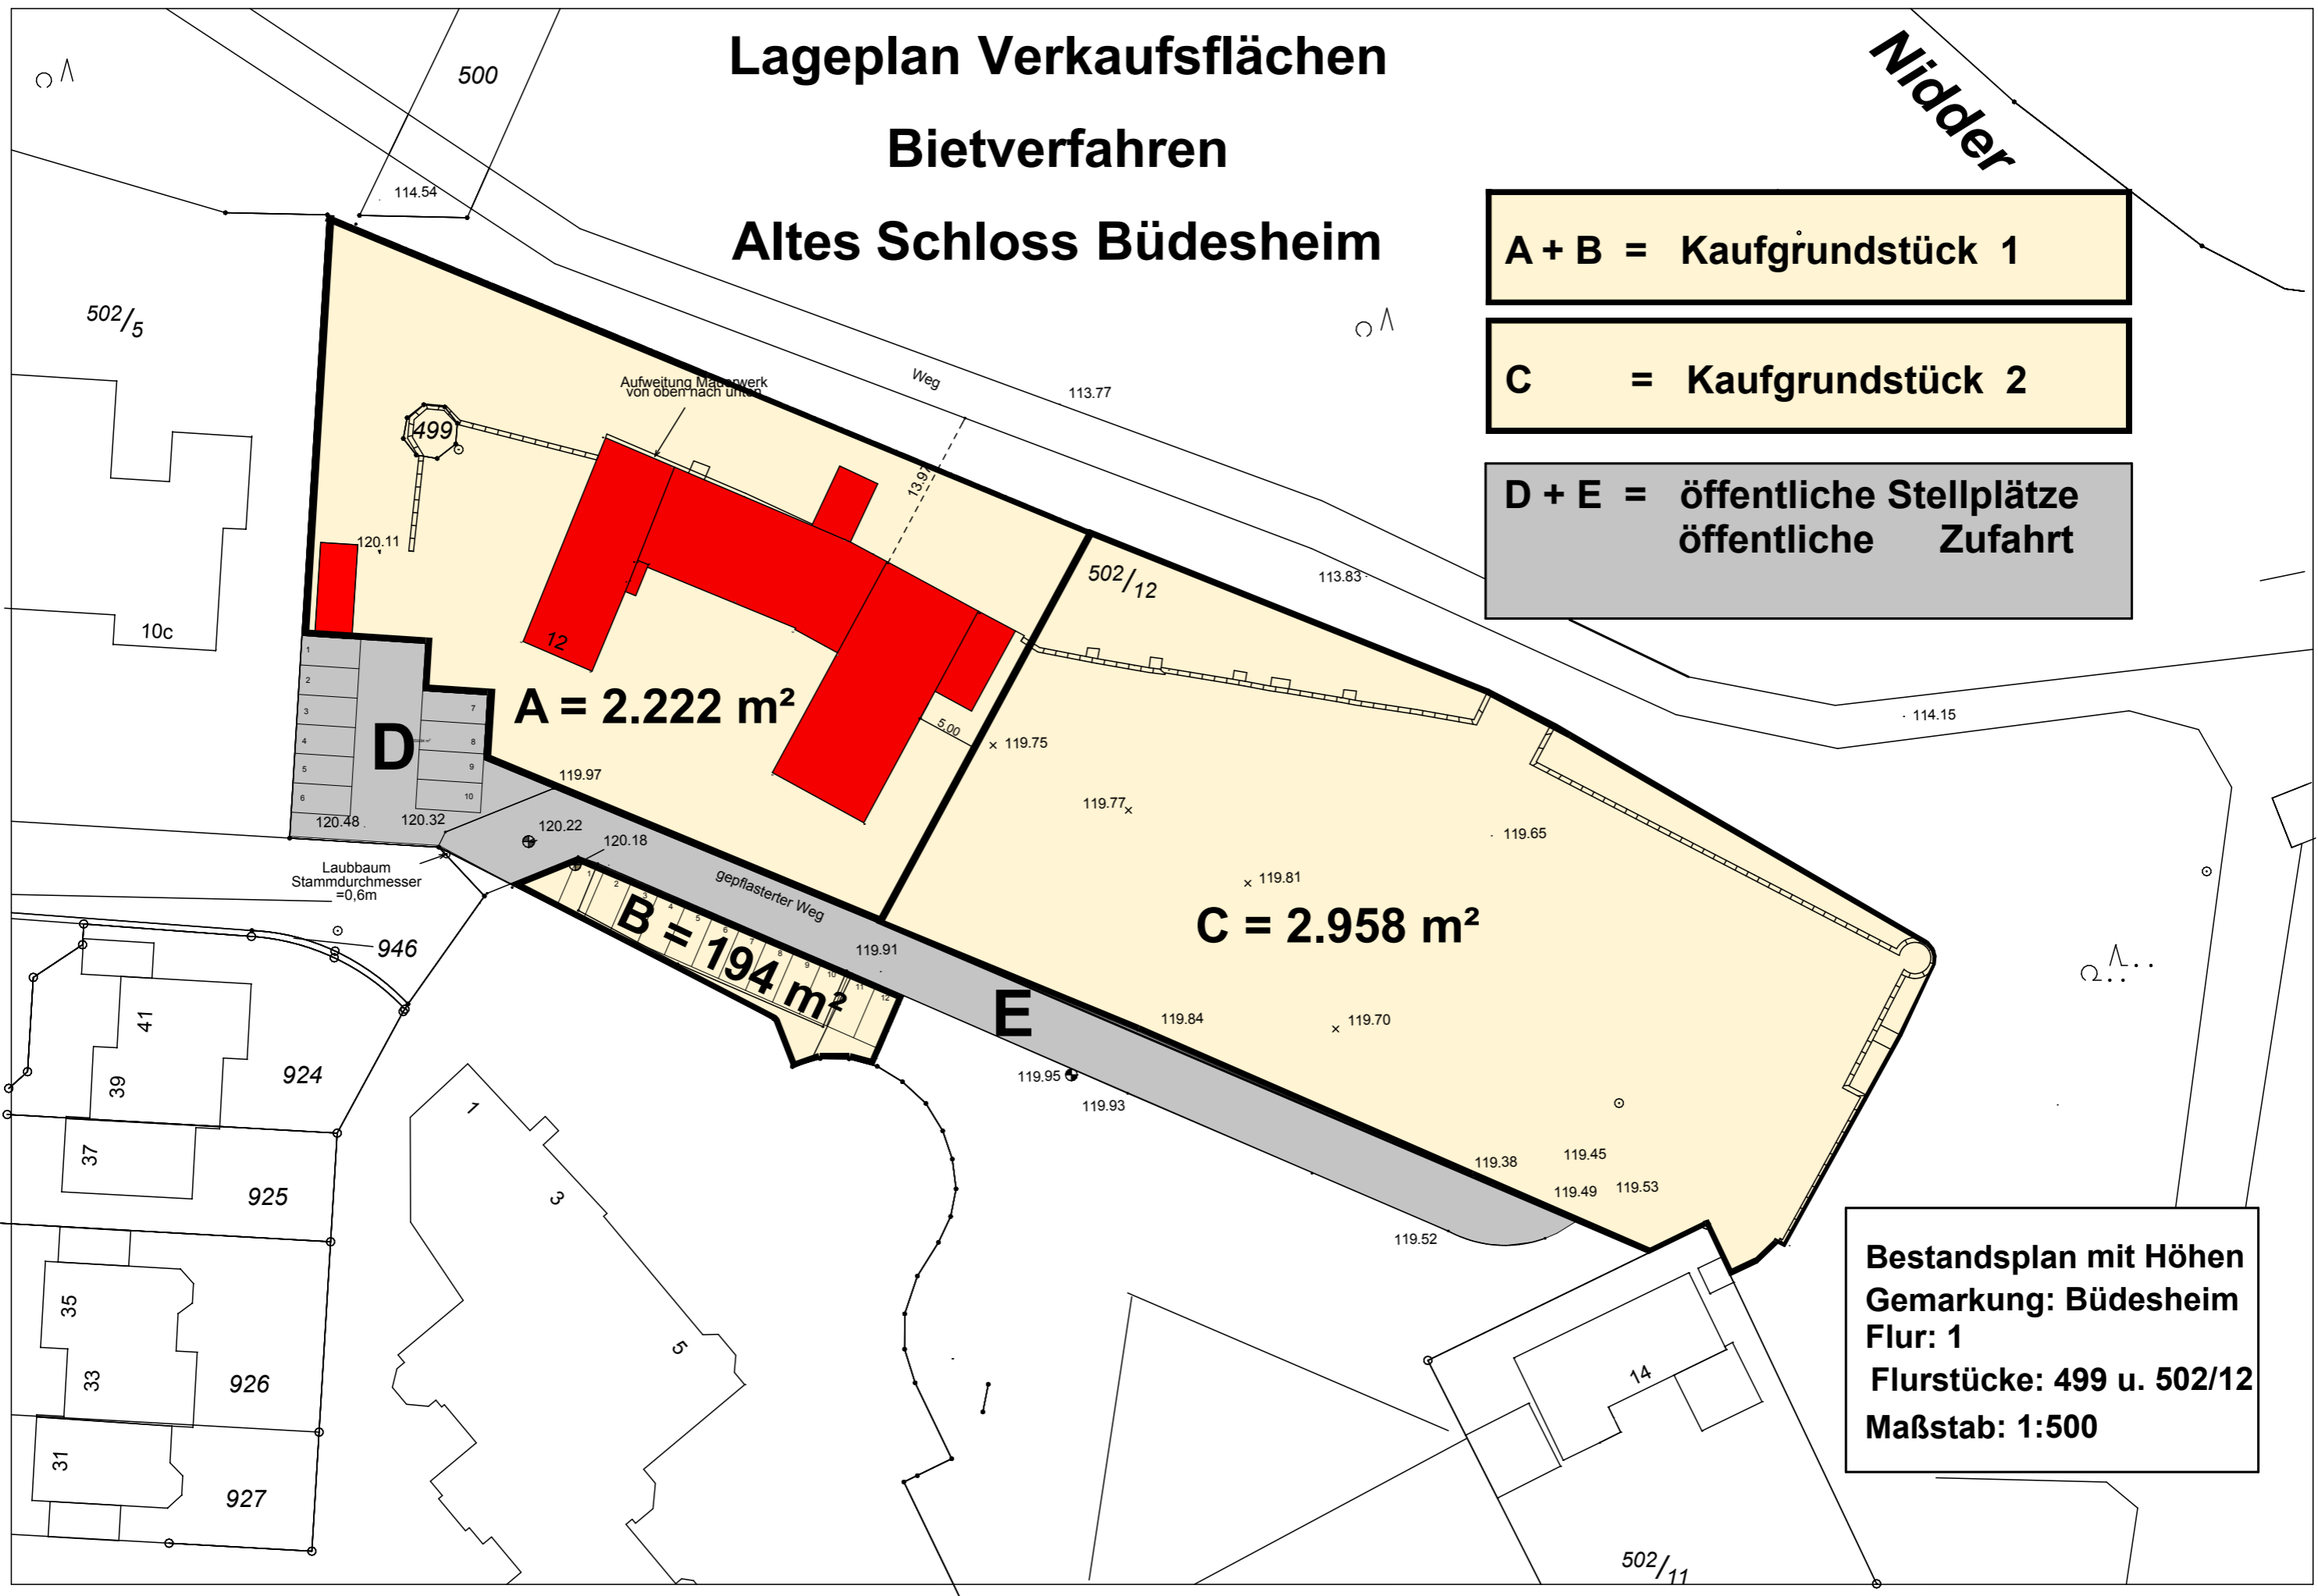

A = 2.222 m²

B = 194 m²

C = 2.958 m²

D

E

Bestandsplan mit Höhen
Gemarkung: Büdesheim
Flur: 1
Flurstücke: 499 u. 502/12
Maßstab: 1:500