




Gemeinde Schöneck Ortsteil Kilianstädten

Bebauungsplan "Nördlich der Hanauer Straße"

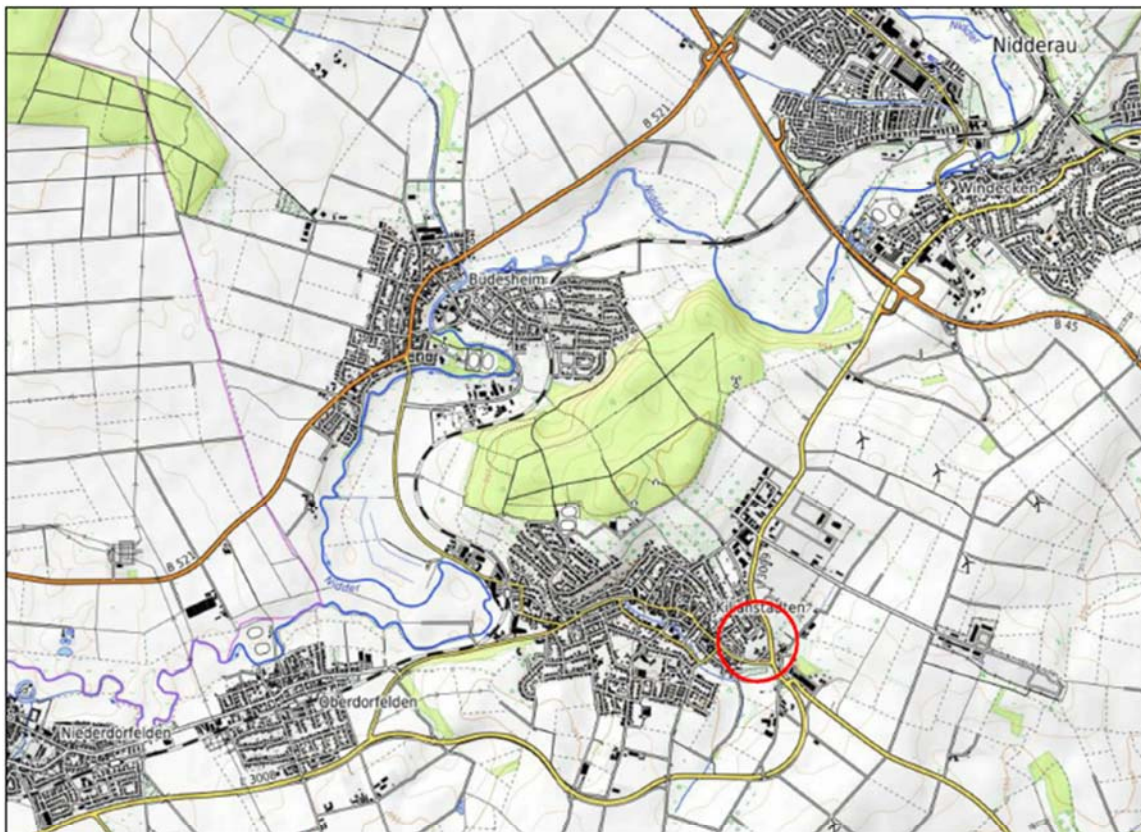

Übersichtskarte (Maßstab 1:25.000)

Entwurf

Stand: 07.02.2020 28.04.2020
04.03.2020 04.06.2020
08.04.2020

Bearbeitet: Schade

CAD: Hammerschmidt

Maßstab: 1 : 500

Verfasser:

Plan **ES**

Elisabeth Schade Dipl.-Ing.
Städtebauarchitektin und Stadtplanerin, AKH

Alte Brauereihöfe Leihgesterner Weg 37 35392 Gießen
Tel. 0641 / 87 73 634-0 / Fax. 0641 / 87 73 634-9 / info@plan-es.com