


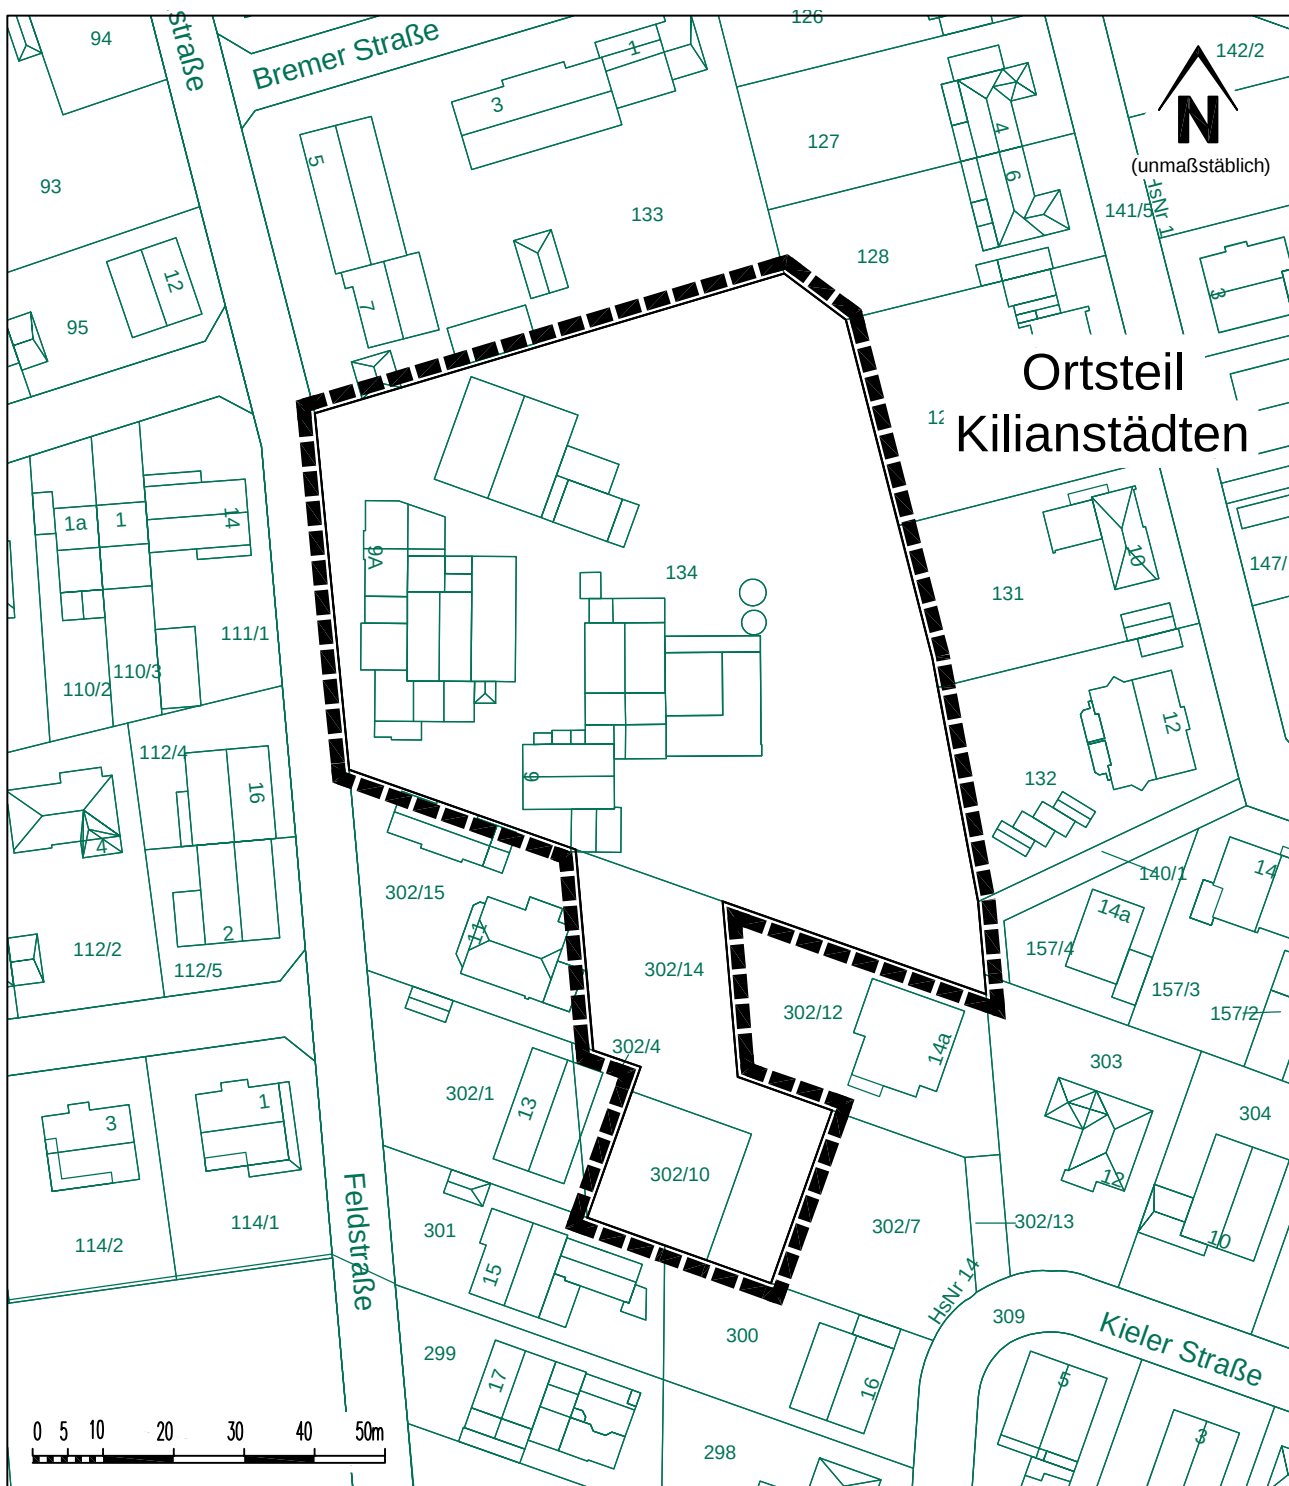

Anlage

zur Amtlichen Bekanntmachung
zum
Satzungsbeschluss
des Bebauungsplans

"Feldstraße 9"

der Gemeinde Schöneck
Ortsteil Kilianstädten



Abgrenzung des Geltungsbereiches
des Bebauungsplans


THOMASEGEL
Planungsgruppe

Architekturbüro für Städtebau und Landschaftsplanung

Carl-Friedrich-Benz-Str 10
63505 Langenselbold

Tel.: 0 61 84 / 93 43 77
Fax: 0 61 84 / 93 43 78
Mobil: 0 172 / 67 55 802

planungsgruppe-egel@t-online.de · www.planungsgruppe-egel.de

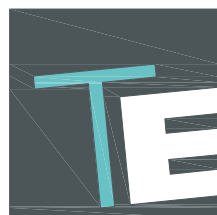

Stand: 20.12.2024

Projekt Nr. 23028-00