


Gemarkung
Windecken
(Nidderau)

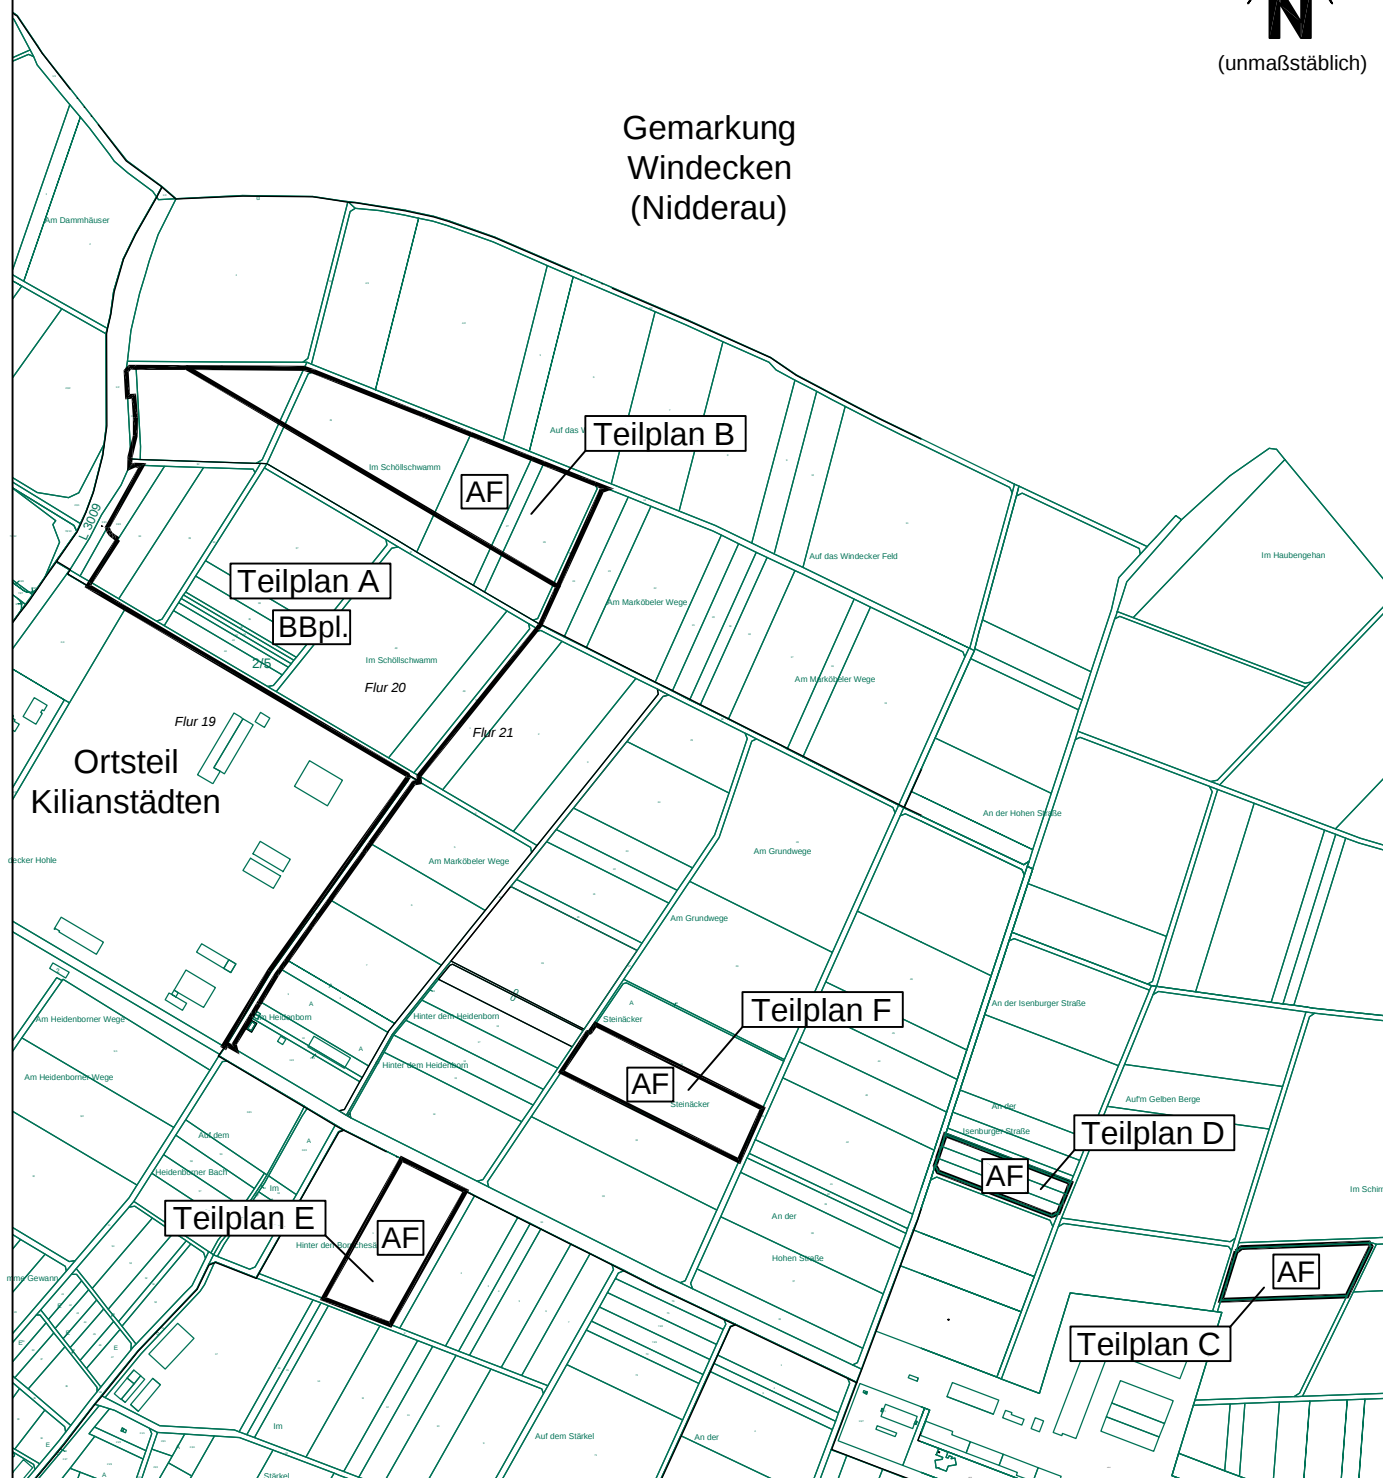

Anlage
zur Öffentlichen Bekanntmachung

Satzungsbeschluss

Bebauungsplan "Gewerbegebiet Kilianstädten Nord II"

der Gemeinde Schöneck
Ortsteil Kilianstädten



Abgrenzung der Geltungsbereiche des
Bebauungsplans (BBpl.) sowie der
Ausgleichsflächen (AF) Teilpläne B, C, D, E und F

Planungsgruppe Bonewitz

Architekturbüro für Städtebau und Landschaftsplanung
Brunostraße 7, 63654 Büdingen Tel.: 06042 9758959