


Gemarkung
Windecken
(Nidderau)

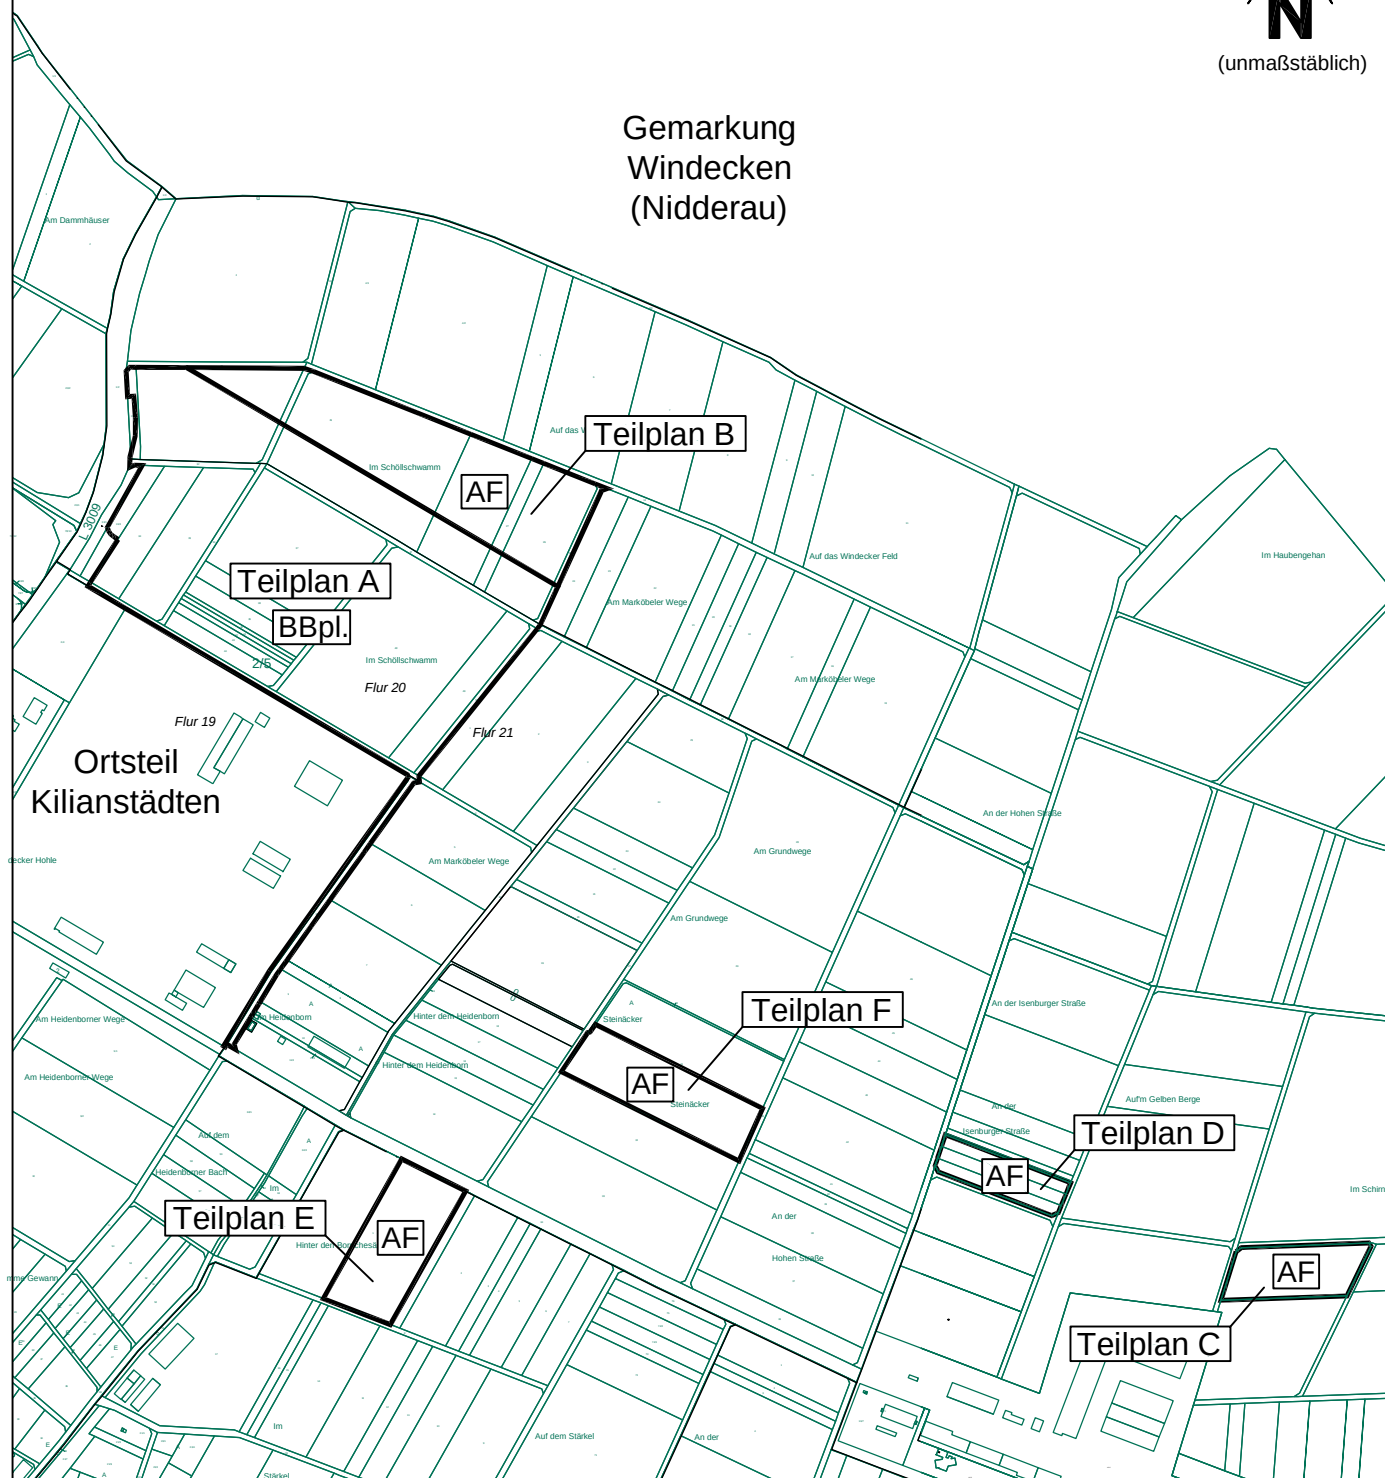

Anlage

zur Öffentlichen Bekanntmachung
der erneuten

Auslegung / Beteiligung der Öffentlichkeit
gemäß § 4a Abs. 3 BauGB

des Bebauungsplans

**"Gewerbegebiet
Kilianstädten Nord II"**

der Gemeinde Schöneck

Ortsteil Kilianstädten



Abgrenzung der Geltungsbereiche des
Bebauungsplans (BBpl.), der Ausgleichs-
flächen (AF) Teilpläne B, C, D, E und F

Planungsgruppe Bonewitz

Architekturbüro für Städtebau und Landschaftsplanung

Brunostraße 7, 63654 Büdingen Tel.: 06042 9758959

Projekt Nr. 15004-00